
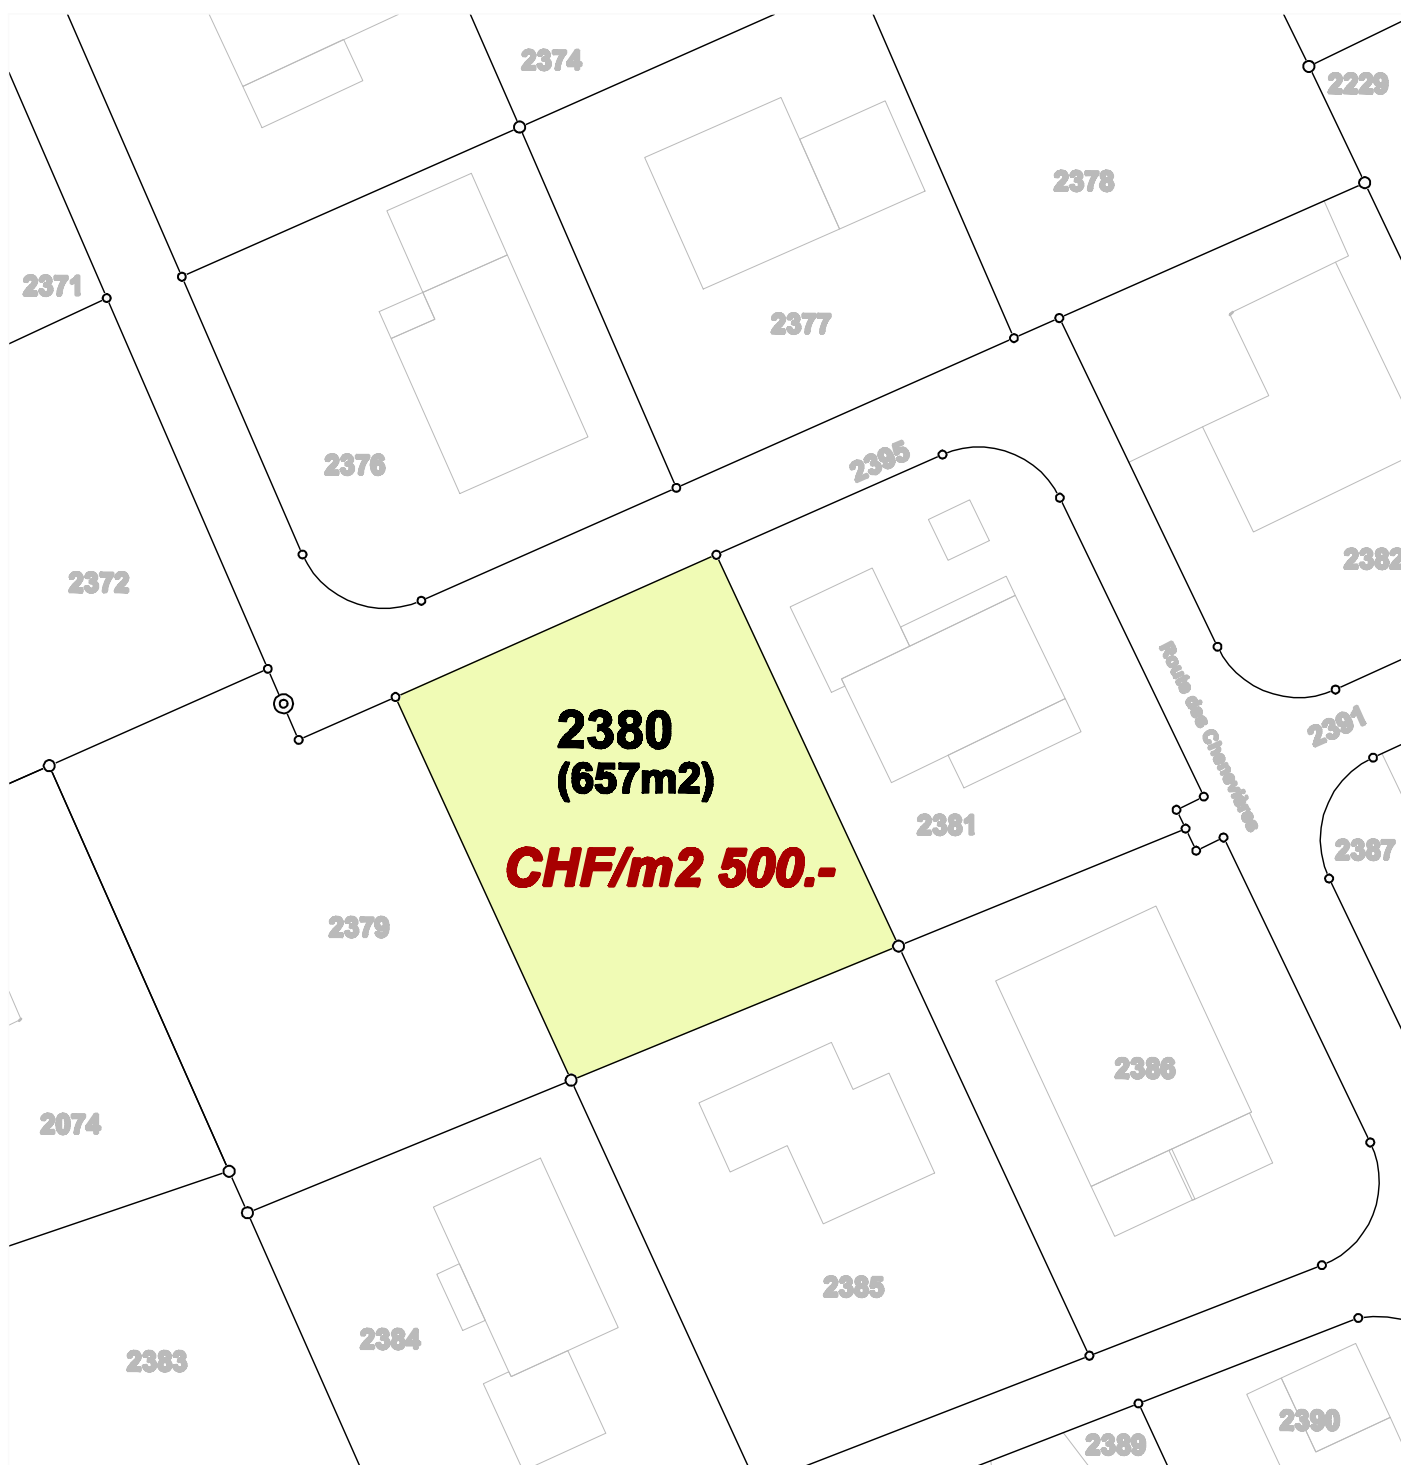


QUARTIER RÉSIDENTIEL/WOHNQUARTIER ROUTE DES CHENEVIÈRES À CRESSIER

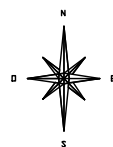

 **LIBRE/FREI**

Guin/Dédingen, 01.03.2022/pt

Tous les prix sont des prix indicatifs et des modifications restent réservées!

Alle Preise sind Richtpreise und Änderungen bleiben vorbehalten!

VENTE DU TERRAIN SEULEMENT AVEC MANDAT D'ARCHITECTURE!

VERKAUF DER PARZELLEN NUR MIT ARCHITEKTURVERPFLICHTUNG!

ECH./MST. : 1/500

CLERC
maison SA
individuelle
planifier - réaliser

CLERC
eigen-heim AG
planen - realisieren