


# WOHNQUARTIER SCHWARZHÄRD IN OBERSCHROT

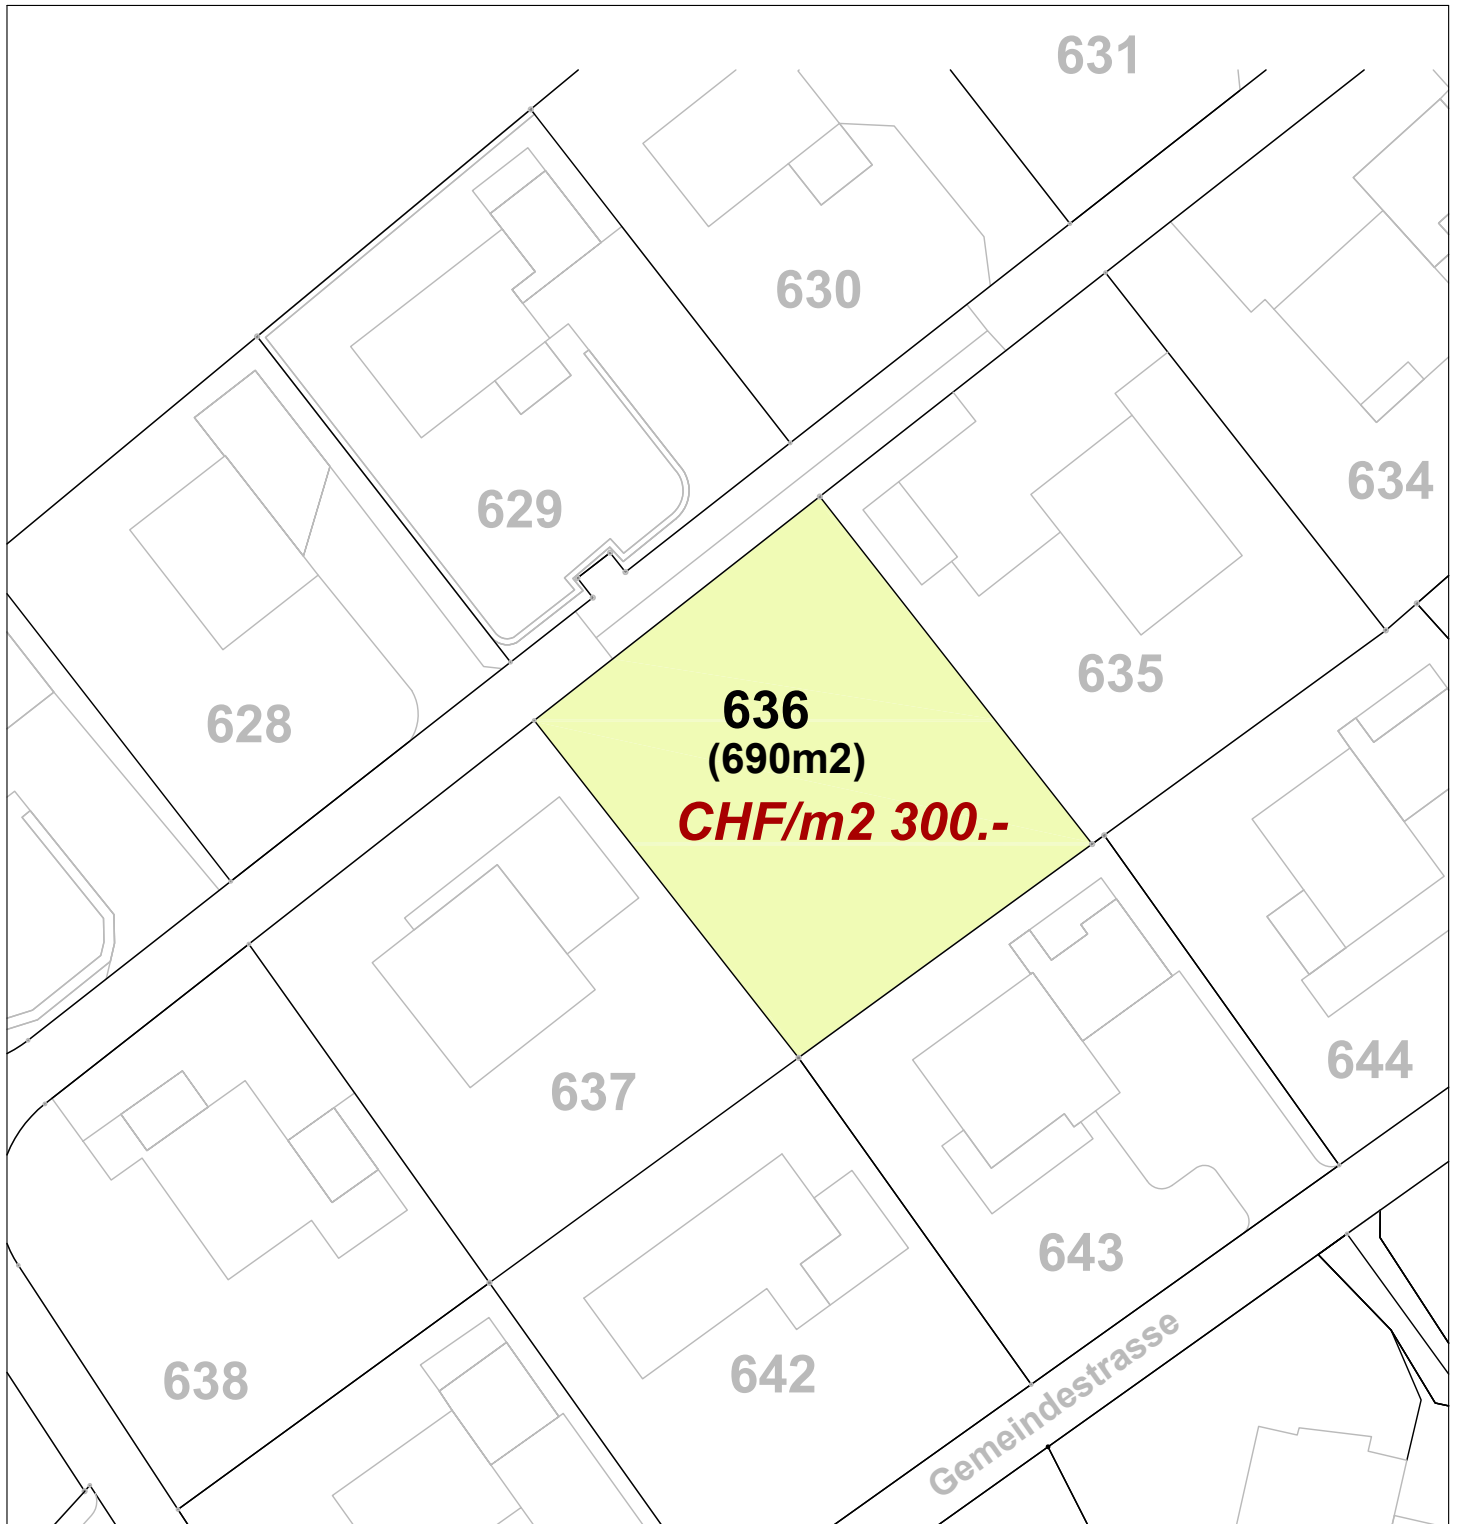

 : FREI

Düdingen, 01.01.2022/pt  
Alle Preise sind Richtpreise und Änderungen bleiben vorbehalten!  
VERKAUF DER PARZELLEN NUR MIT ARCHITEKTURVERPFLICHTUNG!

MST. : 1/500

**CLERC**  
maison SA  
individuelle  
planifier - réaliser

**CLERC**  
eigen-heim AG  
planen - realisieren