



# QUARTIER RÉSIDENTIEL/WOHNQUARTIER BEAUSITE À COURTEPIN

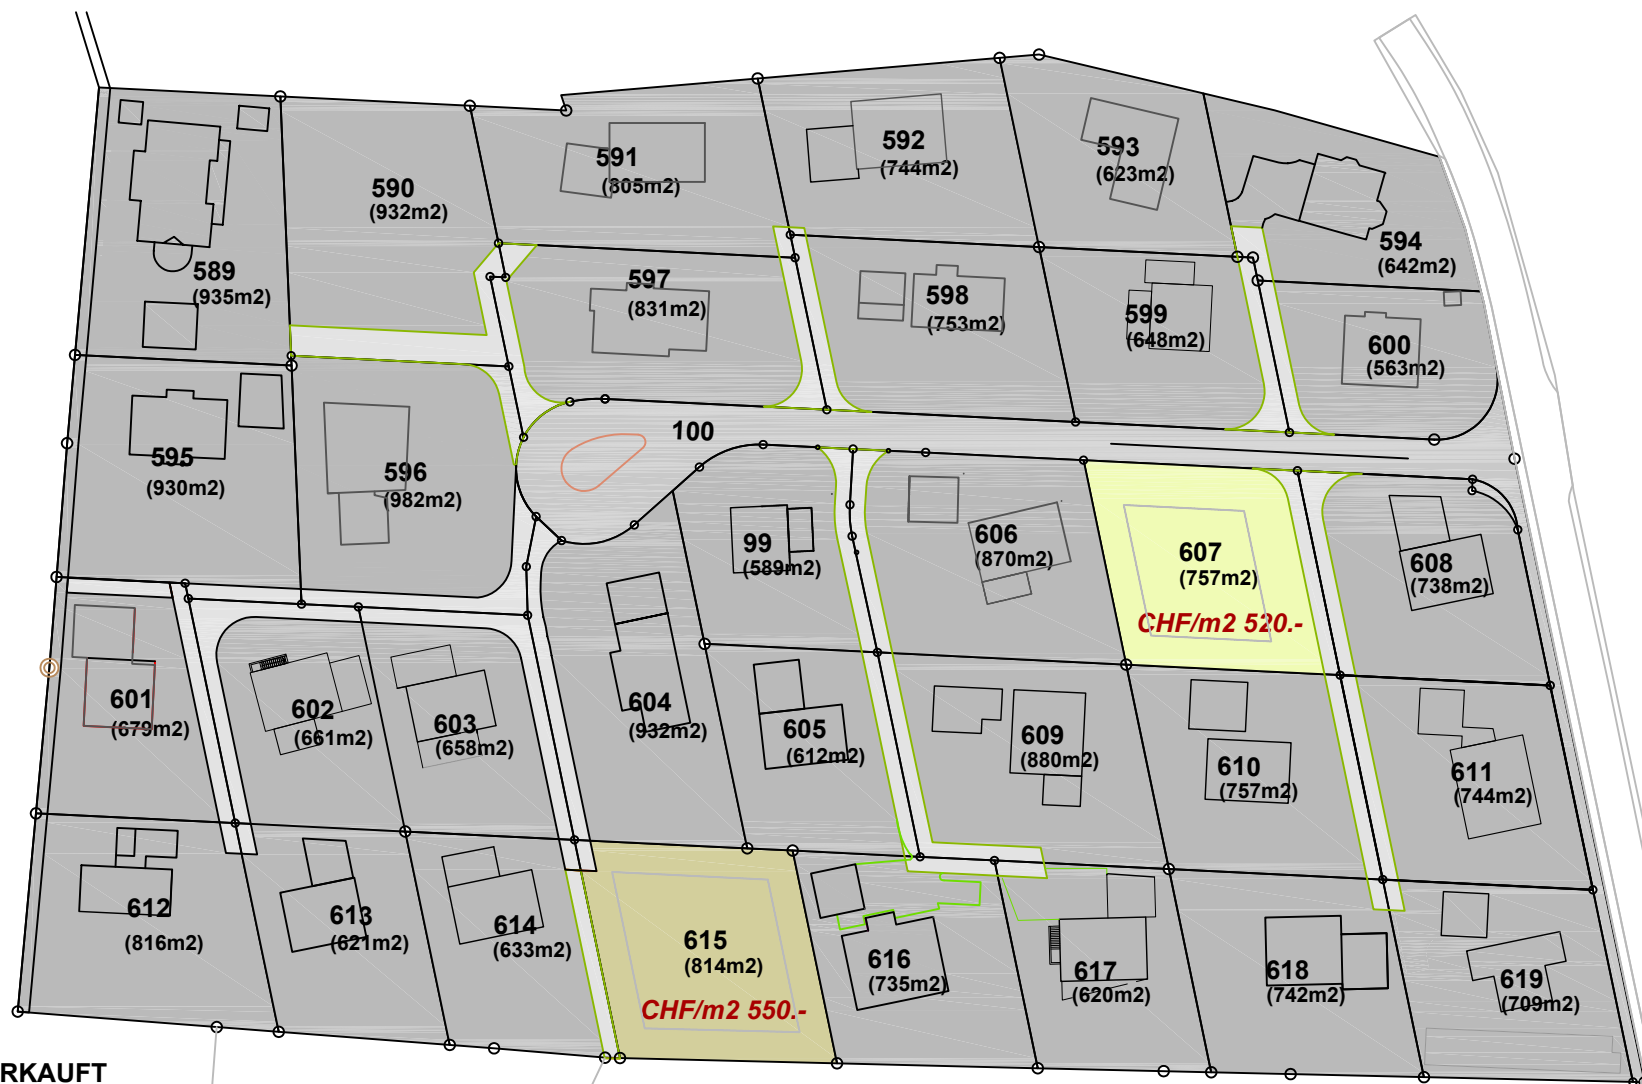

- VENDUE/VERKAUFT
- RESERVÉE/RESERVIERT
- LIBRE/FREI

Guin/Düdingen, 01.02.2024/pt  
 Tous les prix sont des prix indicatifs et des modifications restent réservées!  
 Alle Preise sind Richtpreise und Änderungen bleiben vorbehalten!  
 VENTE DU TERRAIN SEULEMENT AVEC MANDAT D'ARCHITECTURE!  
 VERKAUF DER PARZELLEN NUR MIT ARCHITEKTURVERPFLICHTUNG!

ECH./MST. : 1/1000

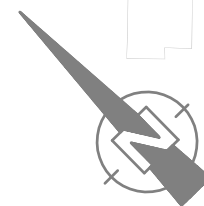

<b>CLERC</b> <i>maison</i> <i>individuelle</i> SA planifier - réaliser	<b>CLERC</b> <i>eigen-</i> <i>heim</i> AG planen - realisieren
--	--